




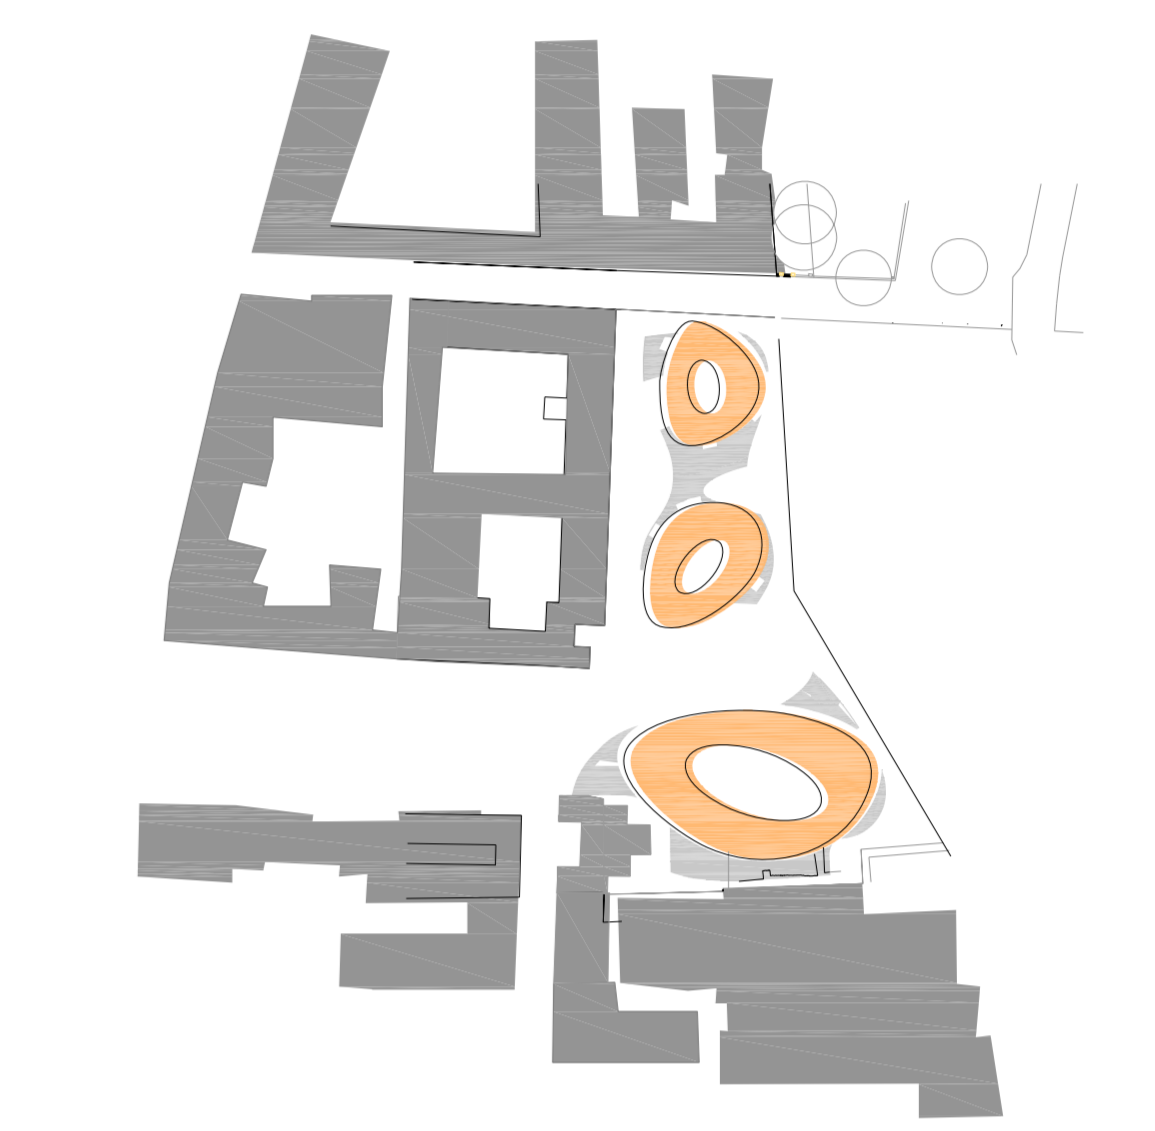

LAGEPLAN
M 1/500 Connexion 1

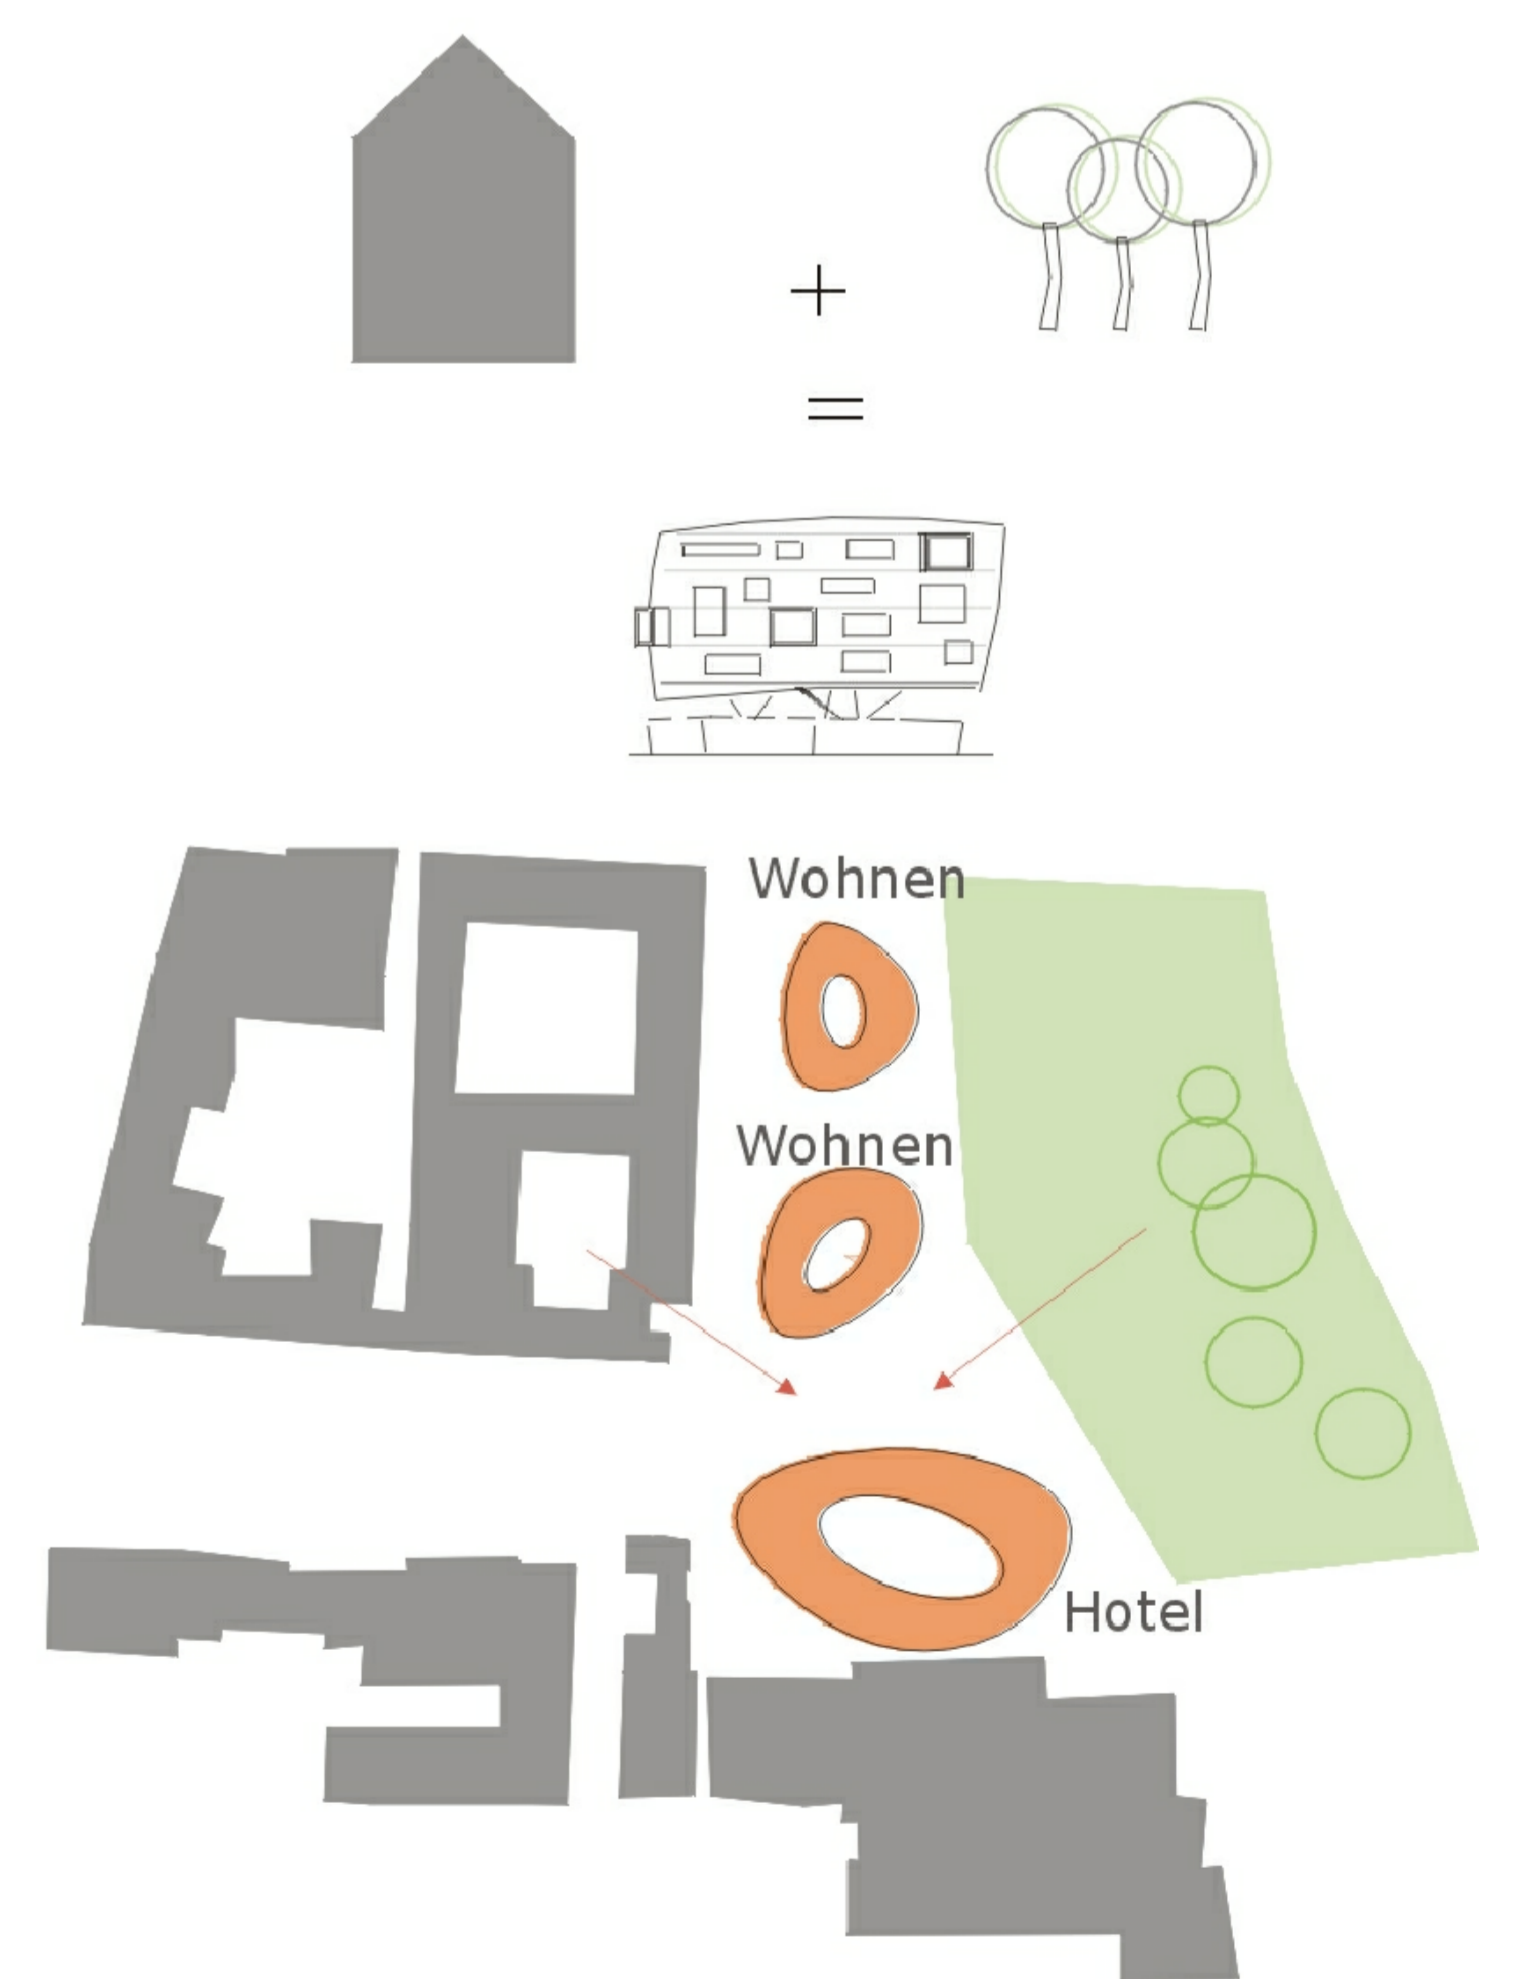

STRUKTURPLAN
M 1/2000

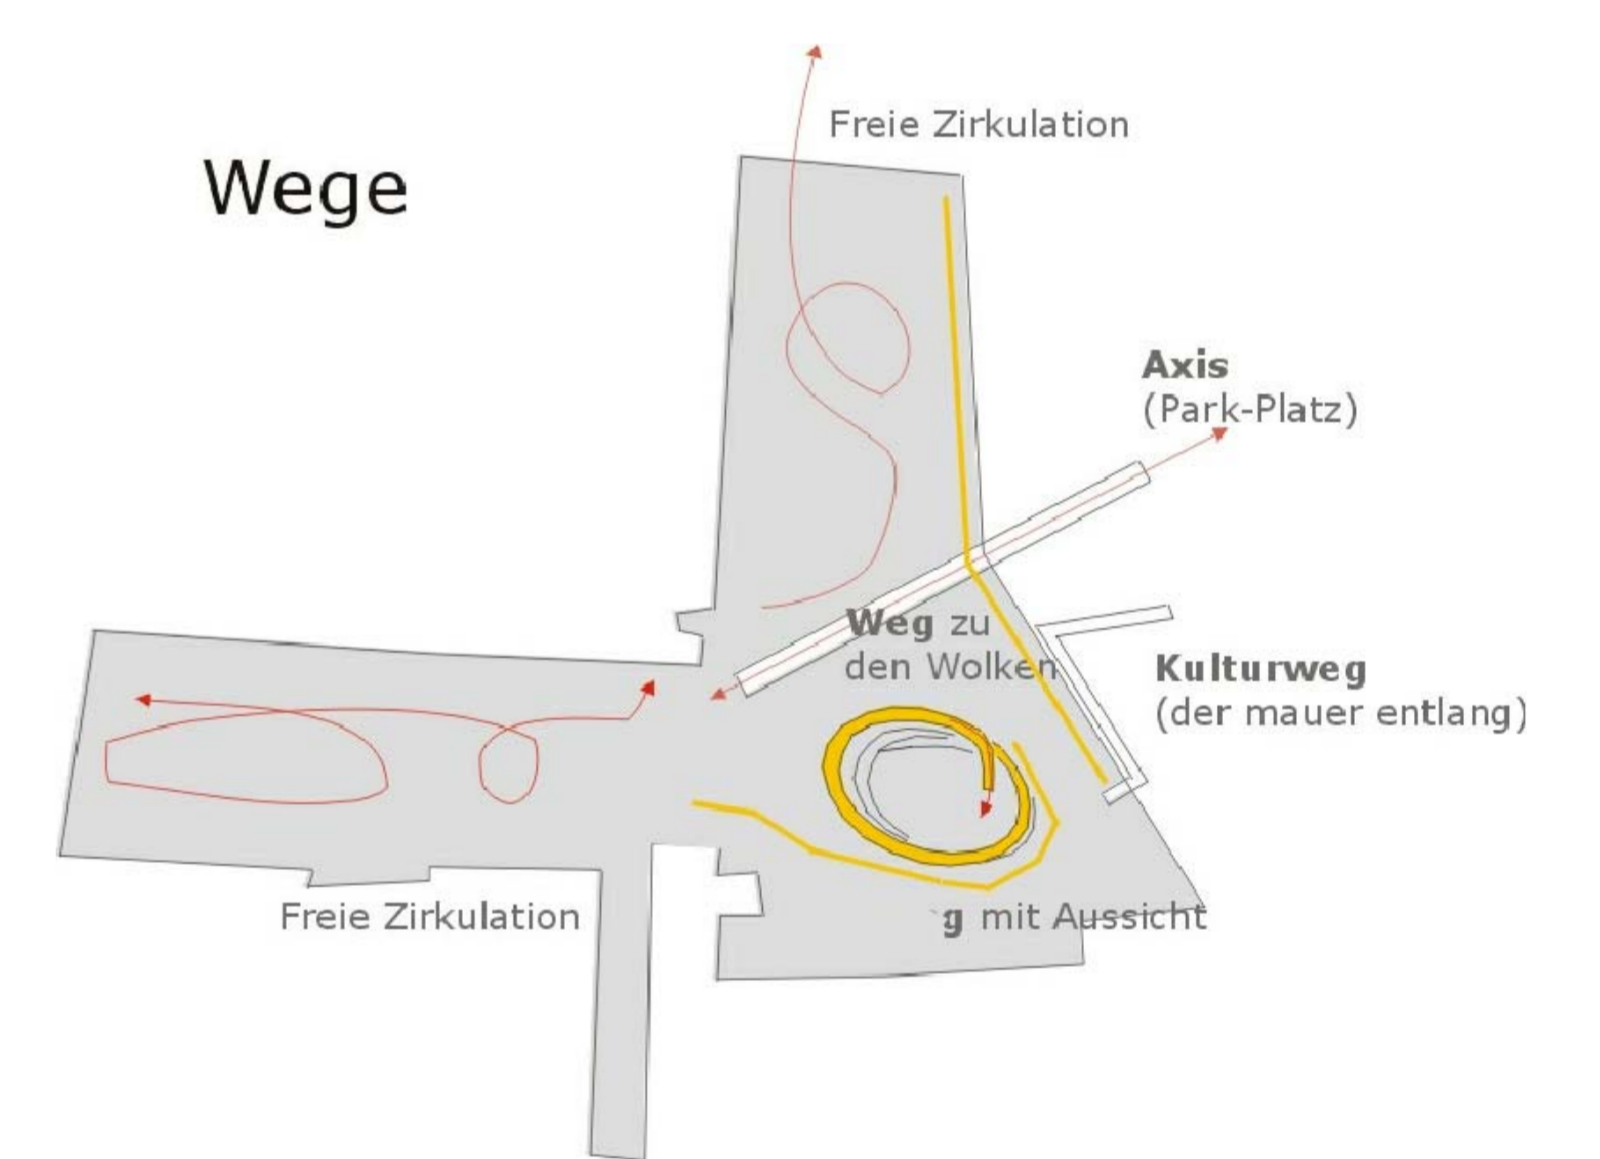

Connexion 2

